


Commune de Alloue

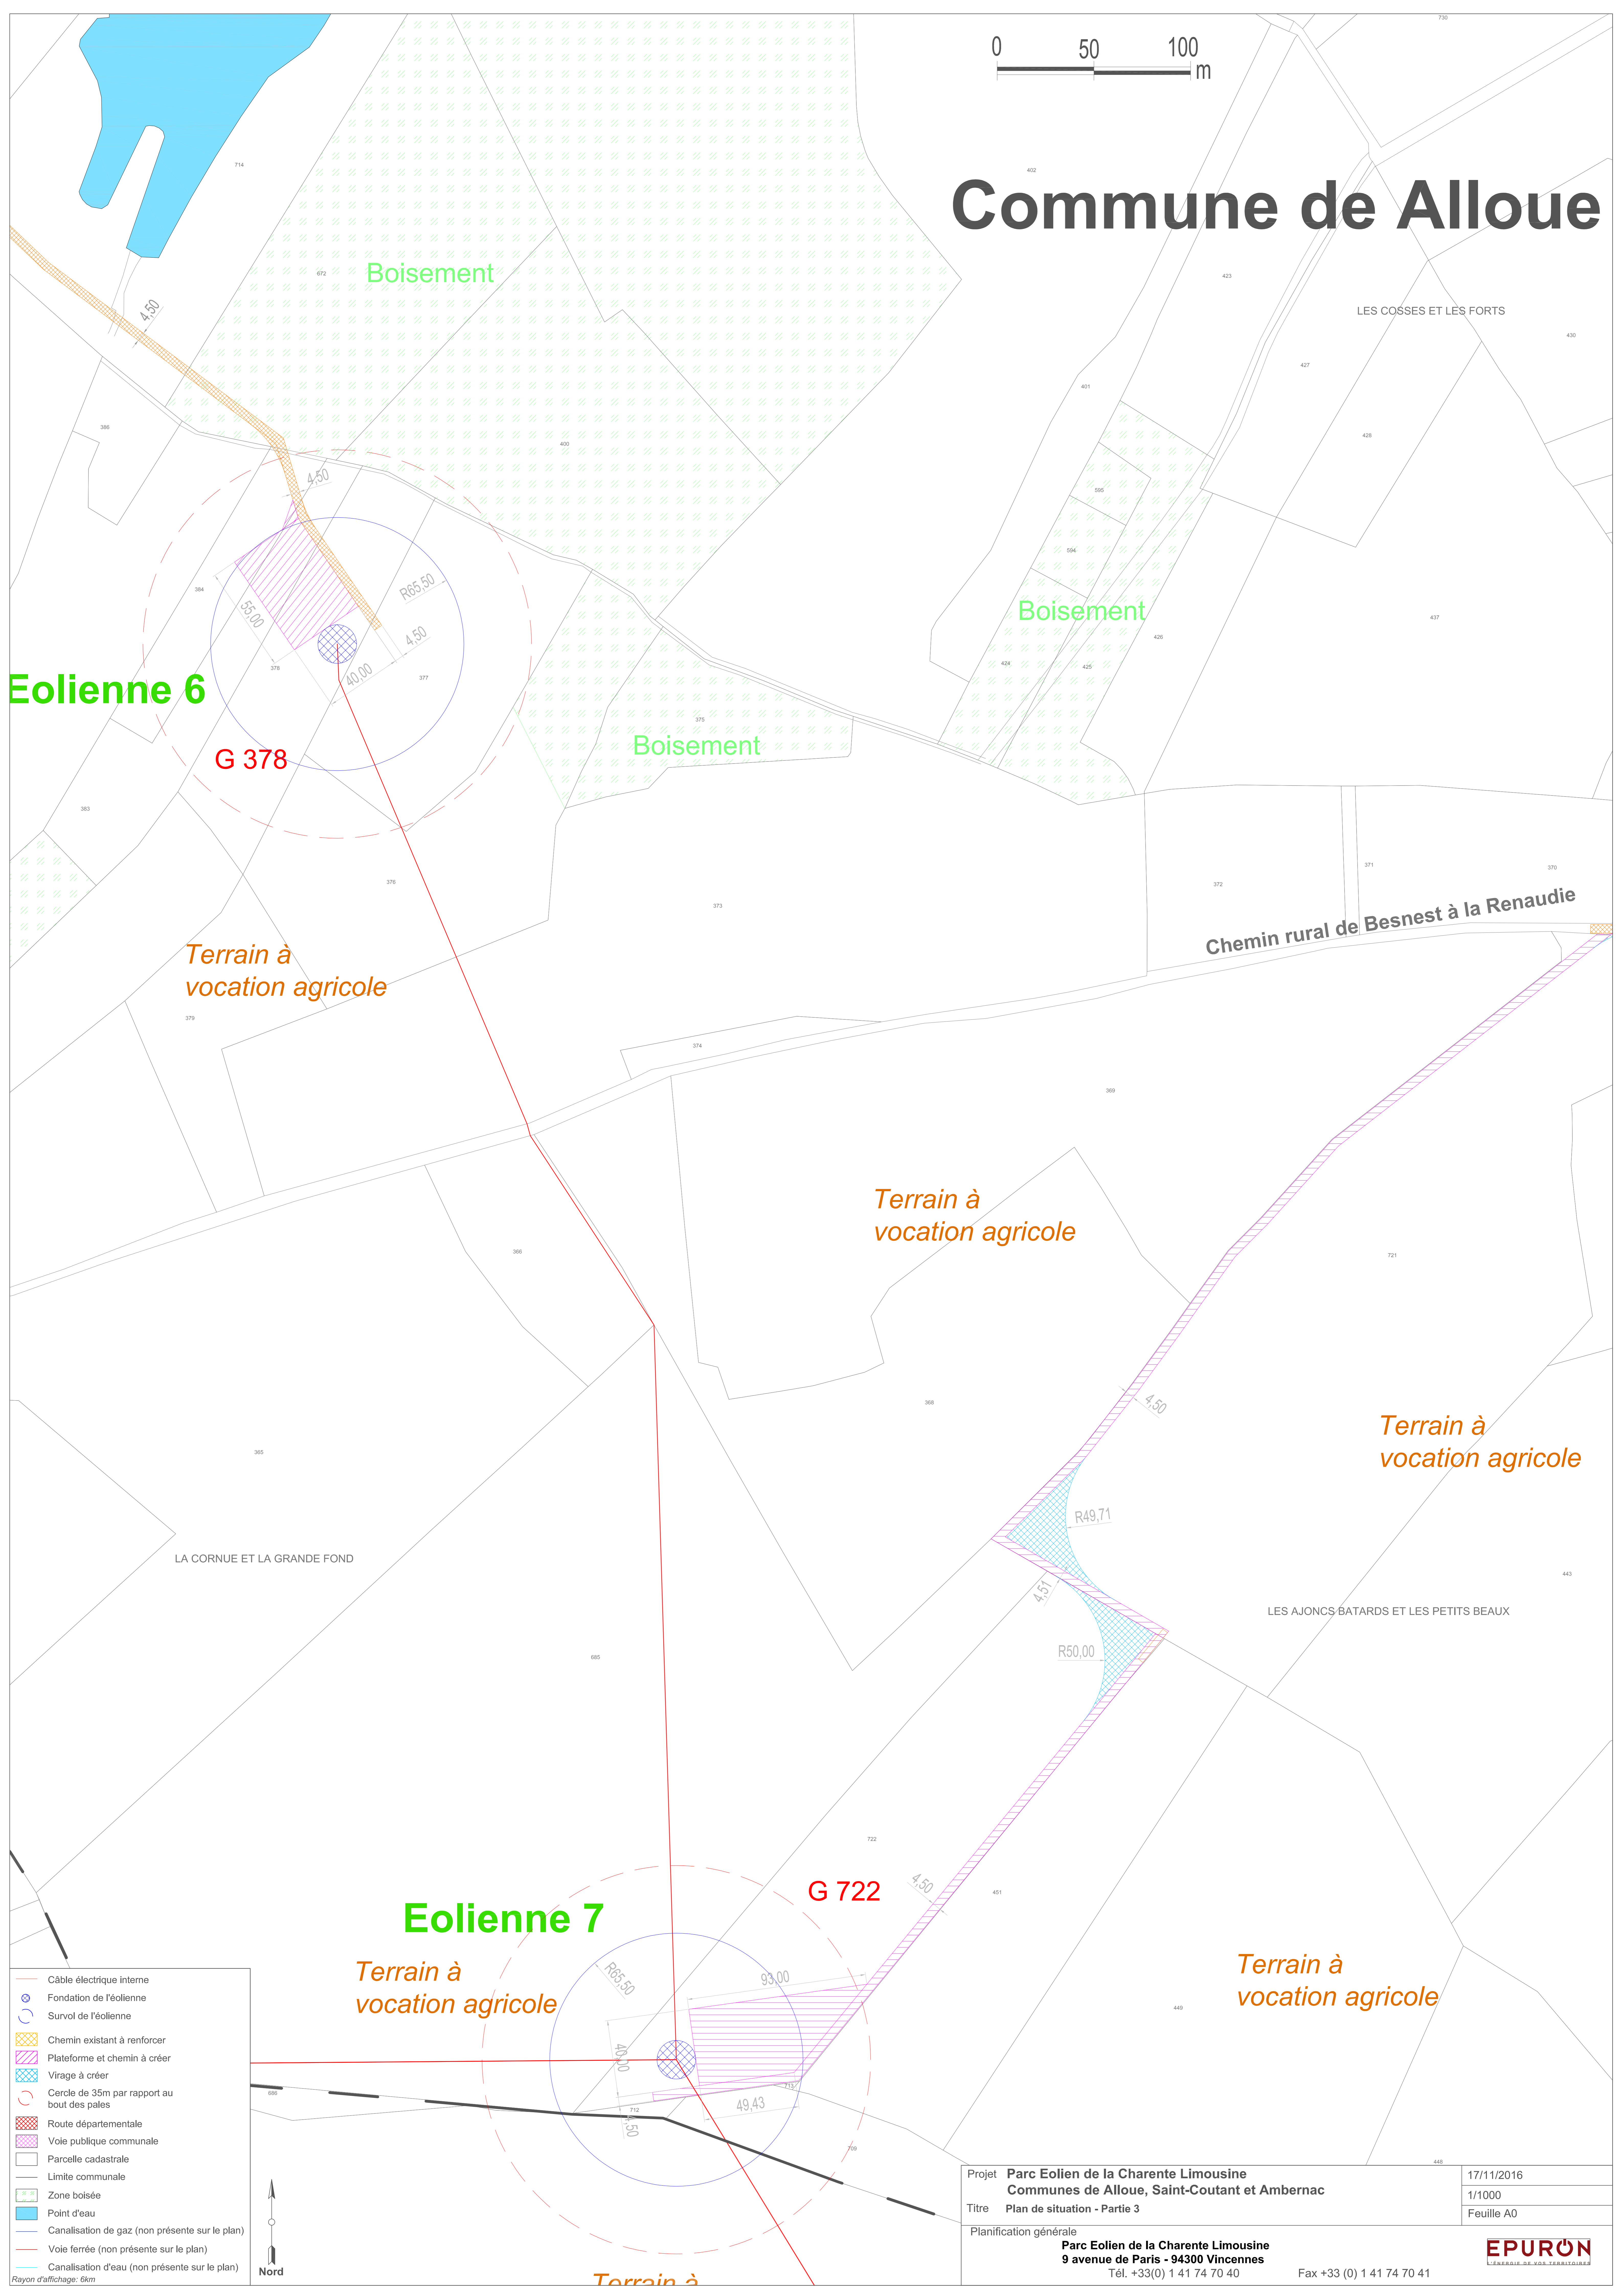

Eolienne 6

G 378

Terrain à vocation agricole

Eolienne 7

G 722

Terrain à vocation agricole

Terrain à vocation agricole

Terrain à vocation agricole


Chemin rural de Besnest à la Renaudie

LA CORNUE ET LA GRANDE FOND

LES AJONCS BATARDS ET LES PETITS BEAUX

LES COSSÉS ET LES FORTS

- Câble électrique interne
 - Fondation de l'éolienne
 - Survol de l'éolienne
 - Chemin existant à renforcer
 - Plateforme et chemin à créer
 - Virage à créer
 - Cercle de 35m par rapport au bout des pales
 - Route départementale
 - Voie publique communale
 - Parcelle cadastrale
 - Limite communale
 - Zone boisée
 - Point d'eau
 - Canalisations de gaz (non présente sur le plan)
 - Voie ferrée (non présente sur le plan)
 - Canalisations d'eau (non présente sur le plan)
- Rayon d'affichage: 6km

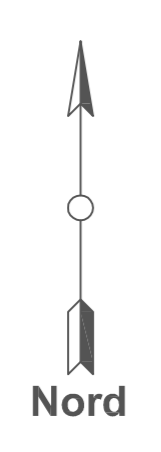

Projet	Parc Eolien de la Charente Limousine	17/11/2016
	Communes de Alloue, Saint-Coutant et Ambernac	1/1000
Titre	Plan de situation - Partie 3	Feuille A0
Planification générale	Parc Eolien de la Charente Limousine 9 avenue de Paris - 94300 Vincennes Tél. +33(0) 1 41 74 70 40	Fax +33 (0) 1 41 74 70 41

